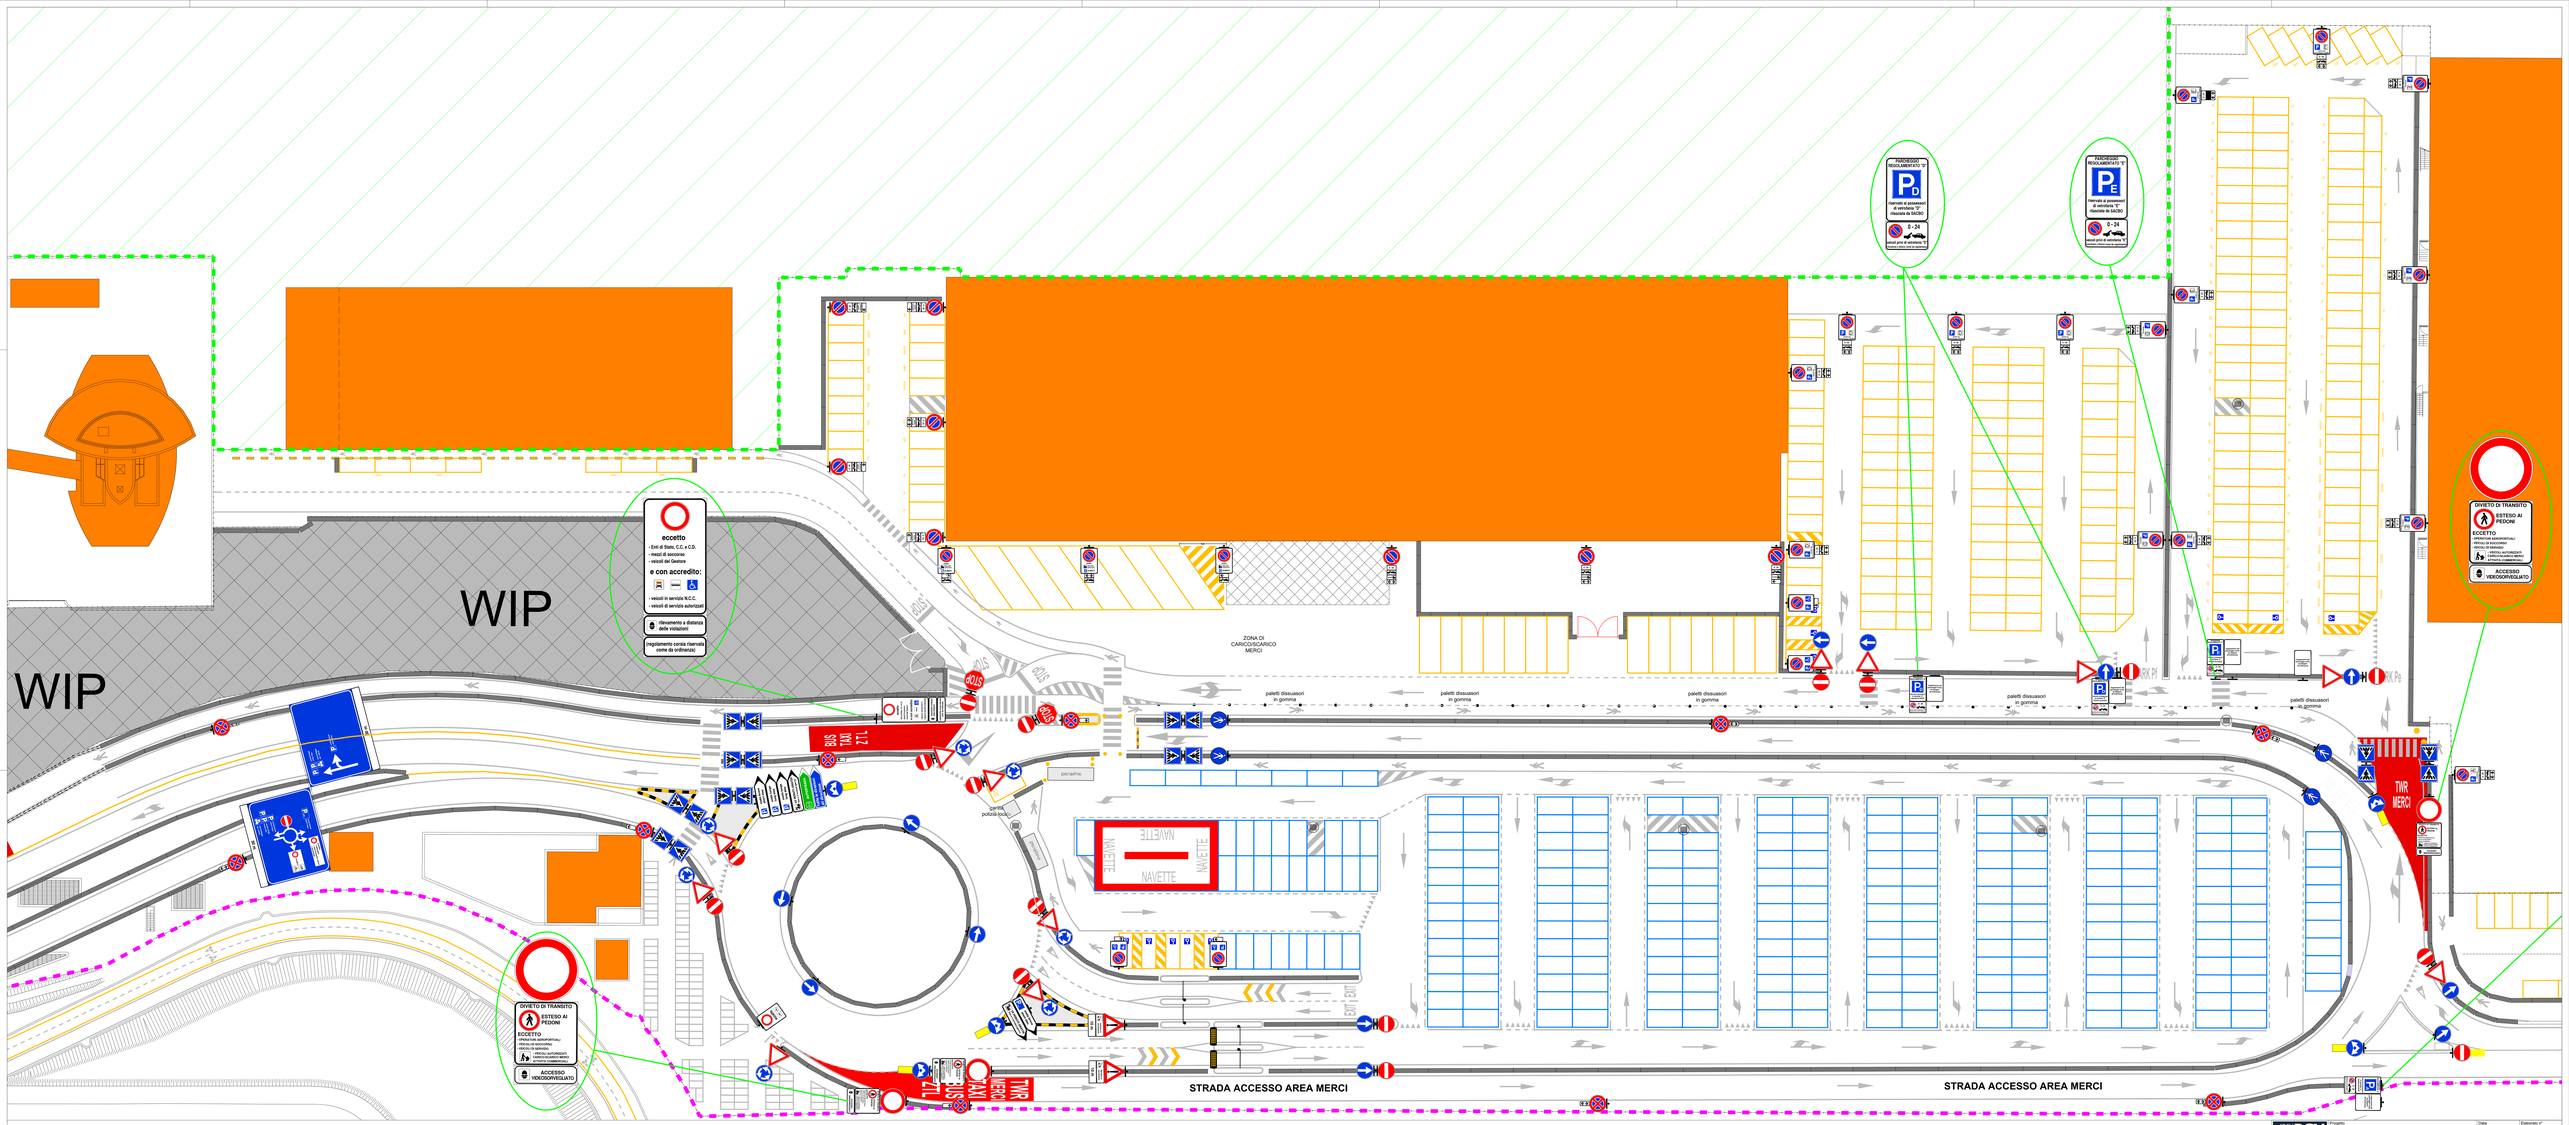

SACBO GROUP BGY S.A.C.B.O. S.p.A. Direzione Infrastrutture Indirizzo: Via Orio al Serio 49/51 24050 Grumello del Monte (BG) Italy Tel. +39 035 326835 Fax: +39 035 326229 E-mail: infrastrutture@sacbo.it Web: www.milanobergamoairport.it	Progetto: ORDINANZA ENAC AREA SUD Elaborato: PARCHEGGI P1ext, Pe, Pt E VIABILITA' ZONA MERCI	Data: 20/06/2024 Formato (cm): 841x1819 Redatto: TLIP Approvato: DIN	Elaborato n°: 5 Scala: 1:200

E' severamente vietata la riproduzione e la cessione a terzi senza l'autorizzazione di S.A.C.B.O. S.p.A.